



Przekrój normalny

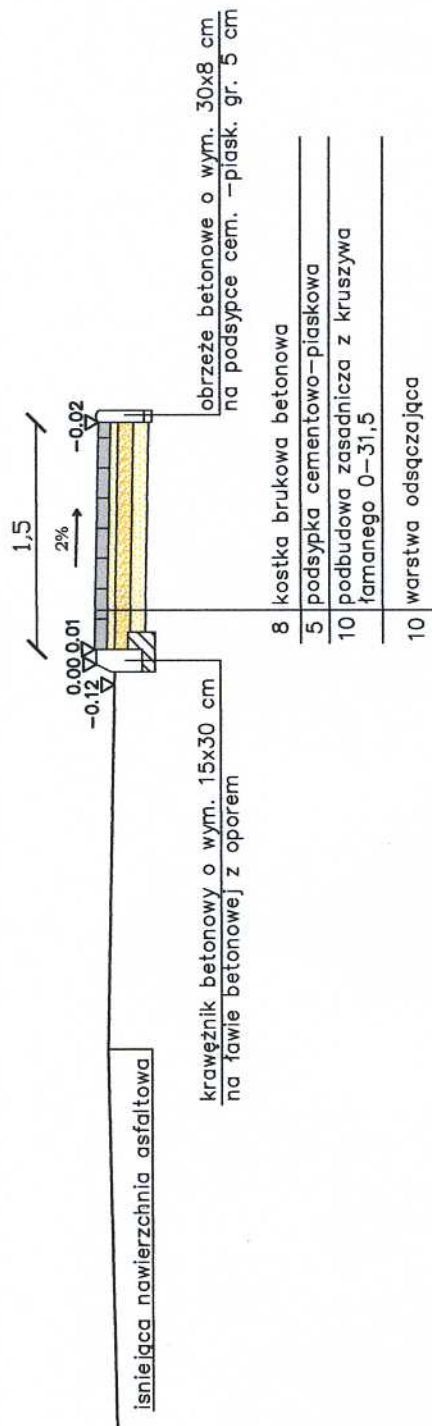

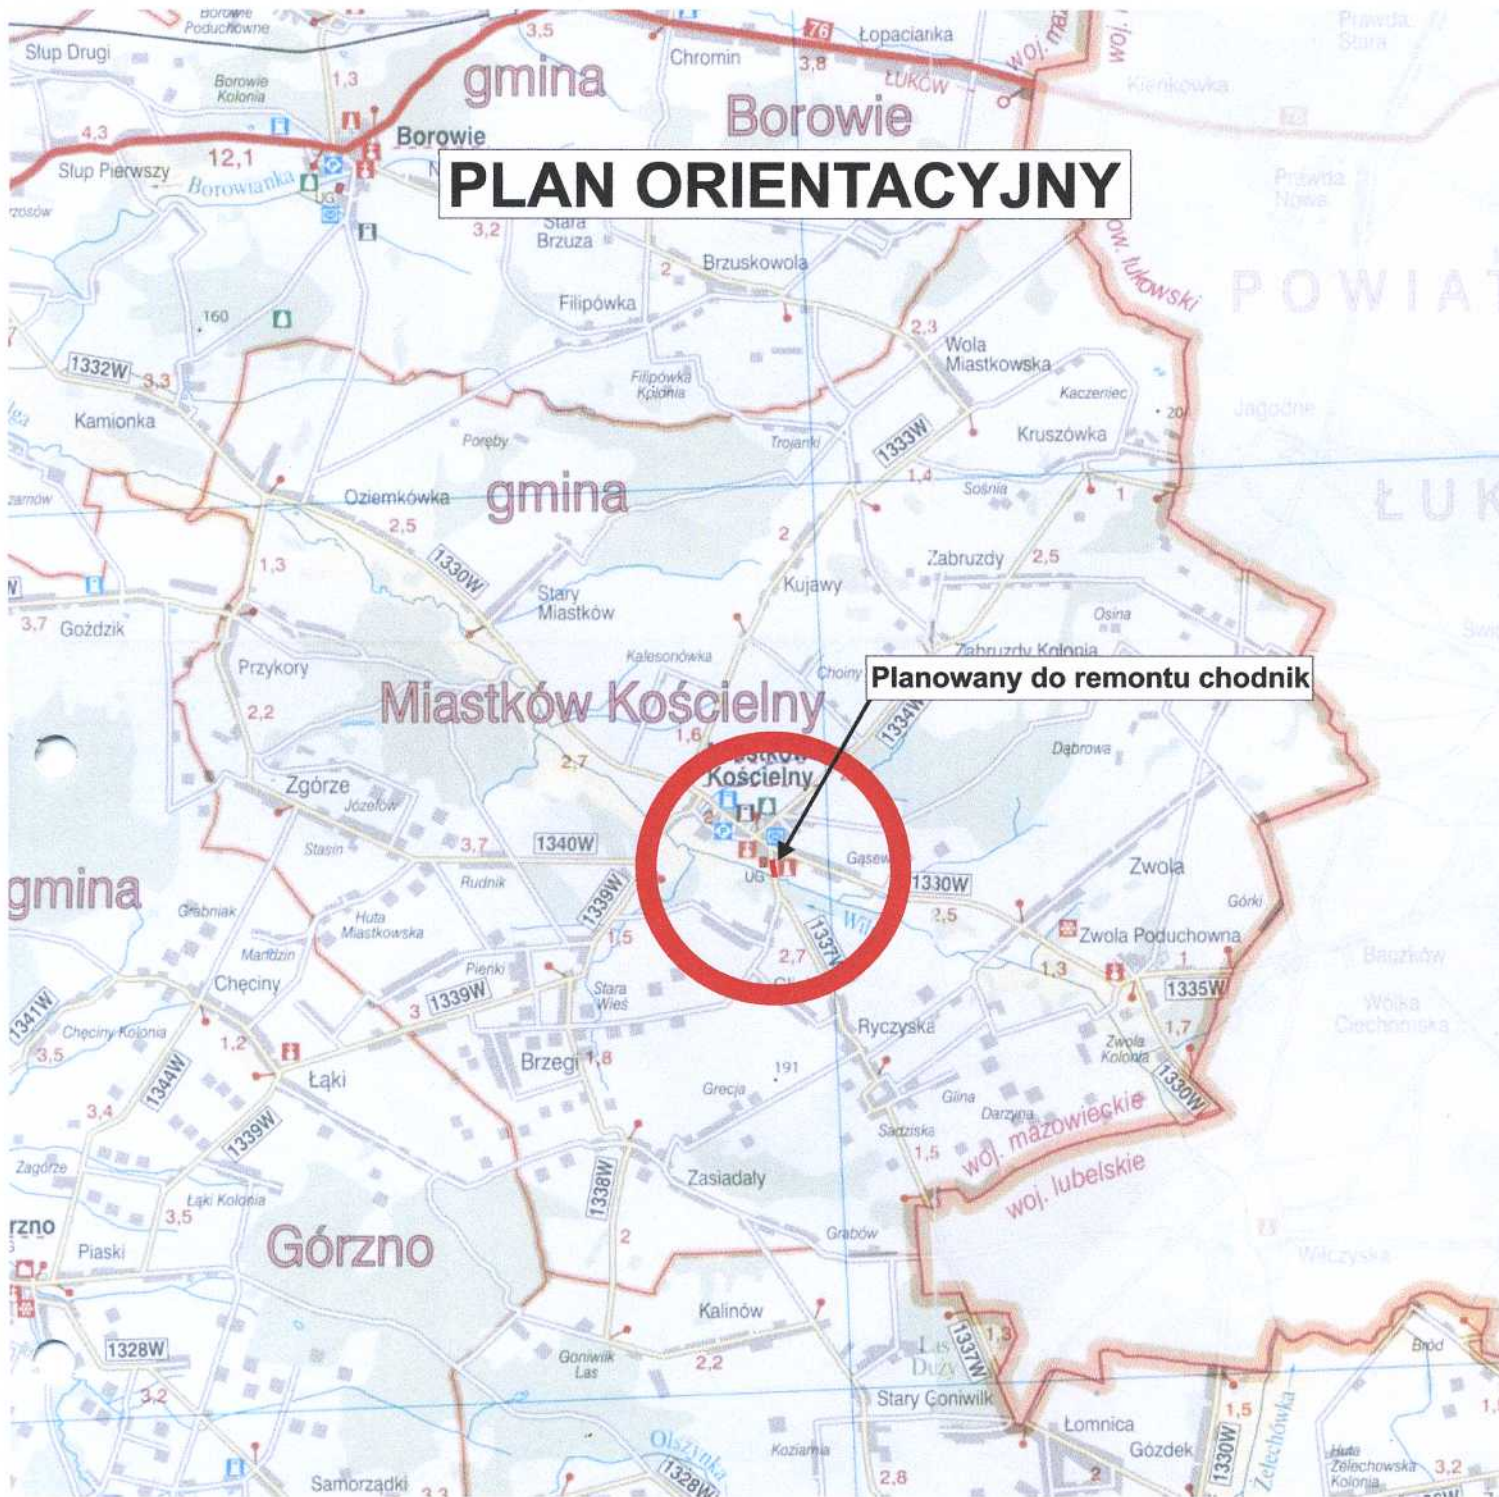

Nazwa i adres obiektu:

Remont chodnika w ciągu drogi powiatowej
 Nr 1337W Miastków Kościelny - Ryczyska -
 Górzdek w km 0+100 - 0+253 str. P

Przedmiot rysunku:

PLAN ORIENTACYJNY

Opracował:

Łukasz Kowaluk

Data:
 wrzesień
 2011r.

Podpis: